

藺牟田瀬戸架橋 ケーソン式橋脚据付



藺牟田瀬戸架橋 完成予想図

発注者：鹿児島県 北薩地域振興局 建設部 甑島支所

藺牟田瀬戸架橋安全協議会(ケーソン式橋脚据付作業)

1工区 南生・藤田JV (P4橋脚)	2工区 丸福・阿久根JV (P5橋脚)
3工区 竹山・新留JV (P6橋脚)	4工区 山佐・丸久JV (P7橋脚)

平成25年8月9日～16日まで据付作業を実施する予定です

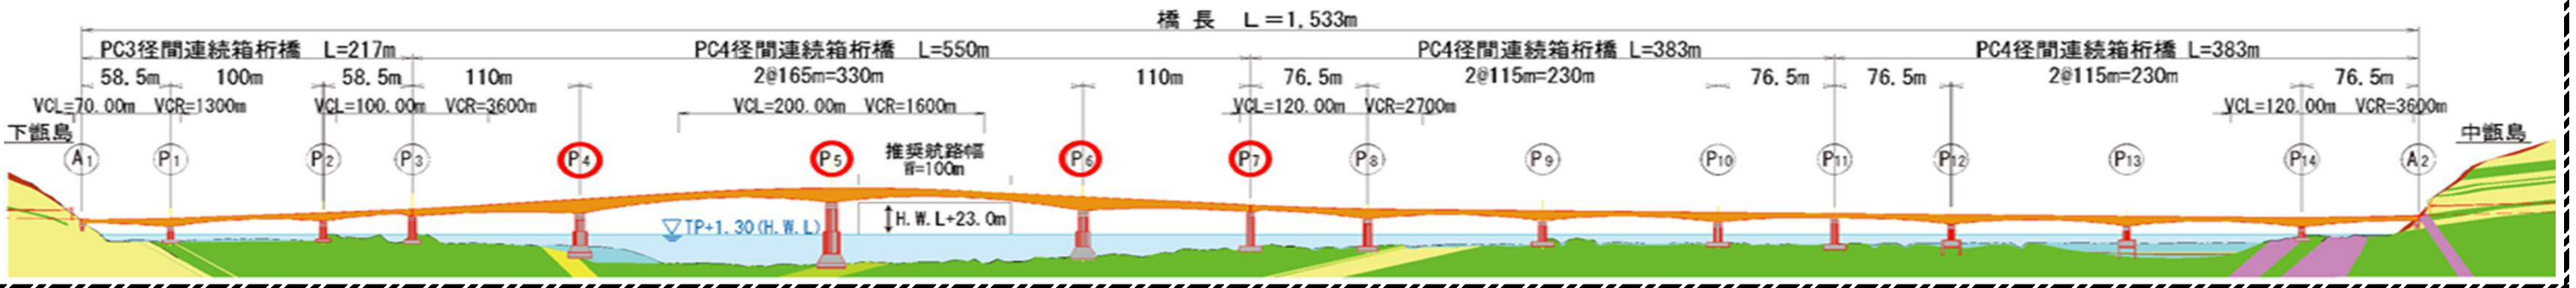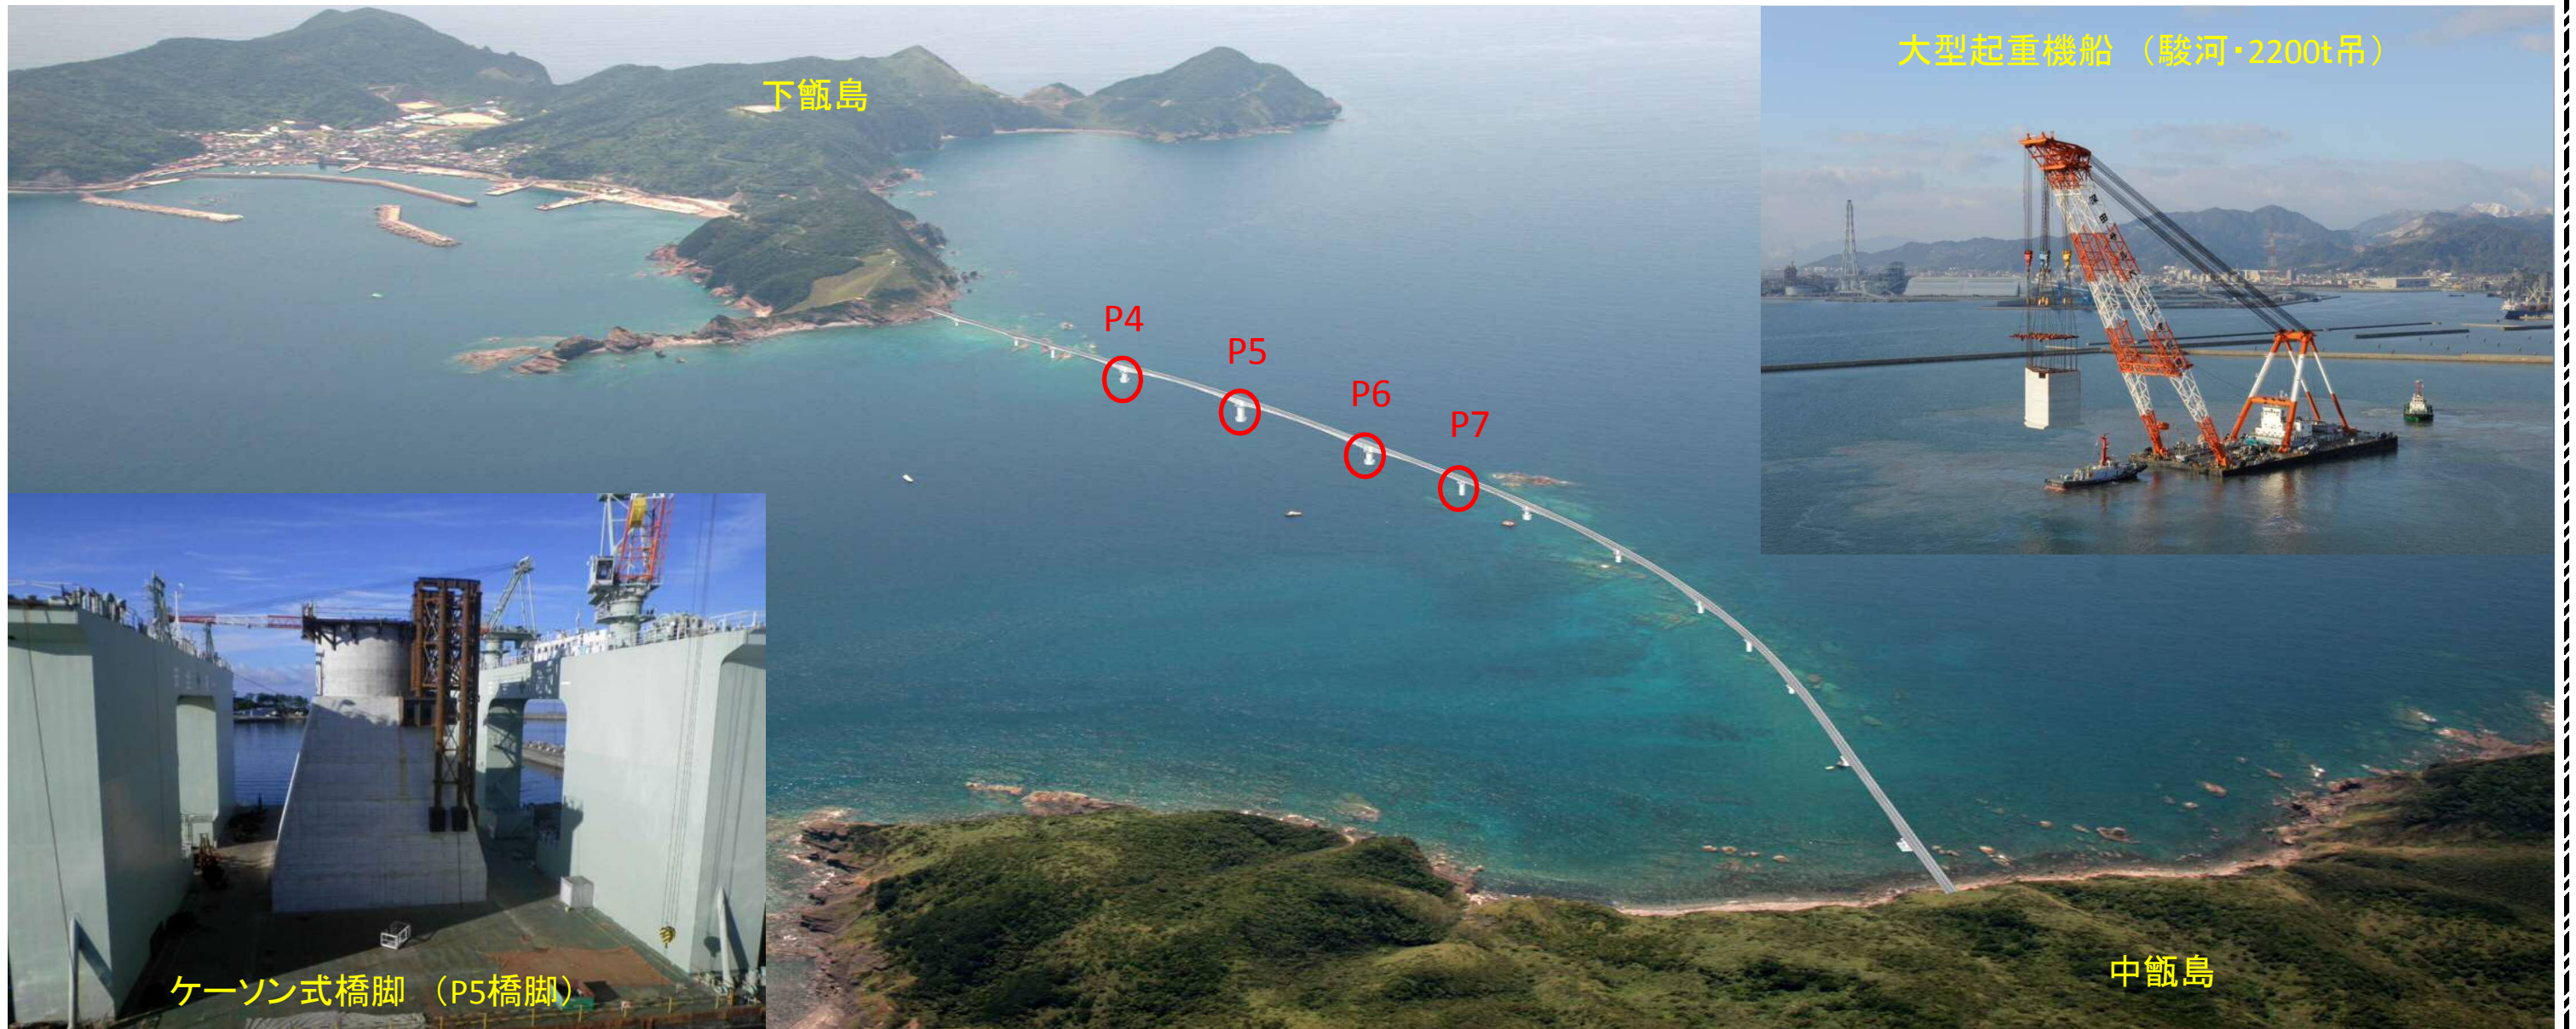





蘭牟田瀬戸架橋ケーソン据付に伴う航行ルートのお知らせとお願い

作業予定時間：日の出 ～ 日没

皆様方には、日頃より蘭牟田瀬戸架橋の工事において、多大な御協力をいただき大変感謝致しております。

この度、1月5日より施工を行なっていました。蘭牟田瀬戸架橋のP4・5・6・7のケーソン式橋脚の据付を下記日程で行なうことになりました。つきましては、作業中の航行ルートを添付図に示しますので、航行される際は、警戒船の指示に従い安全に航行願います。

尚、現場周辺での釣り、停泊しての見学は作業船の航行の妨げになりかねませんので、ご遠慮下さい。合わせてご理解、ご協力宜しくお願いいたします。

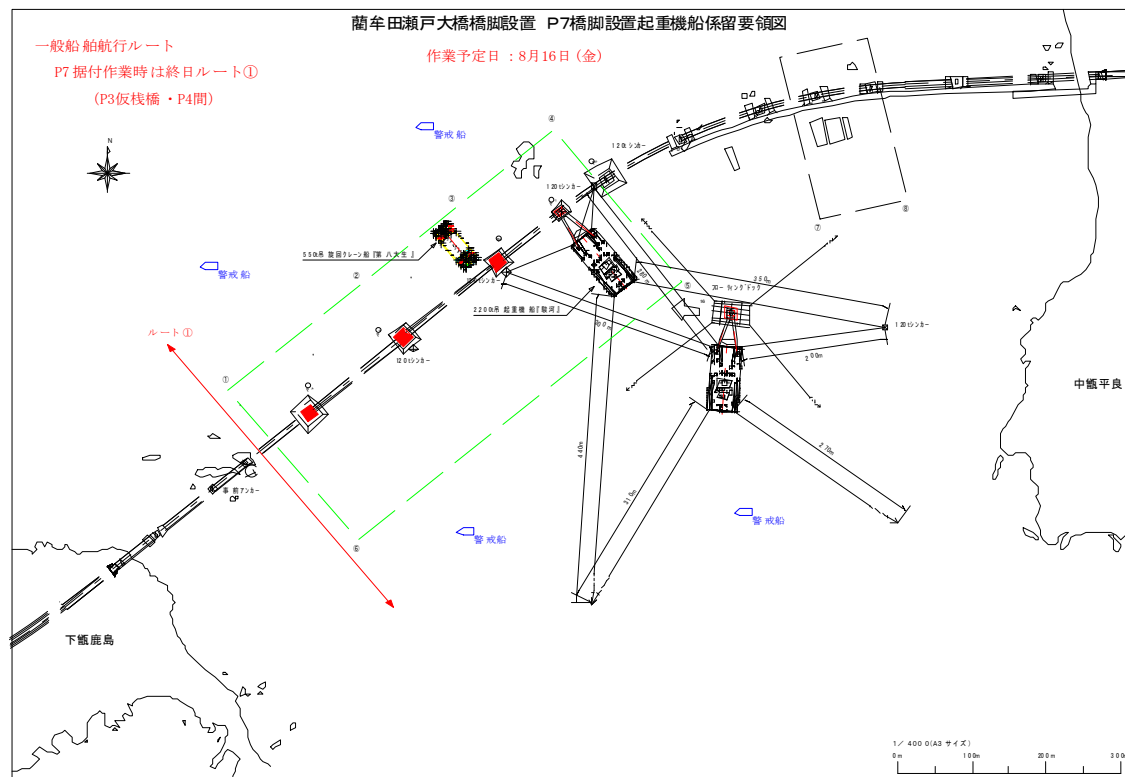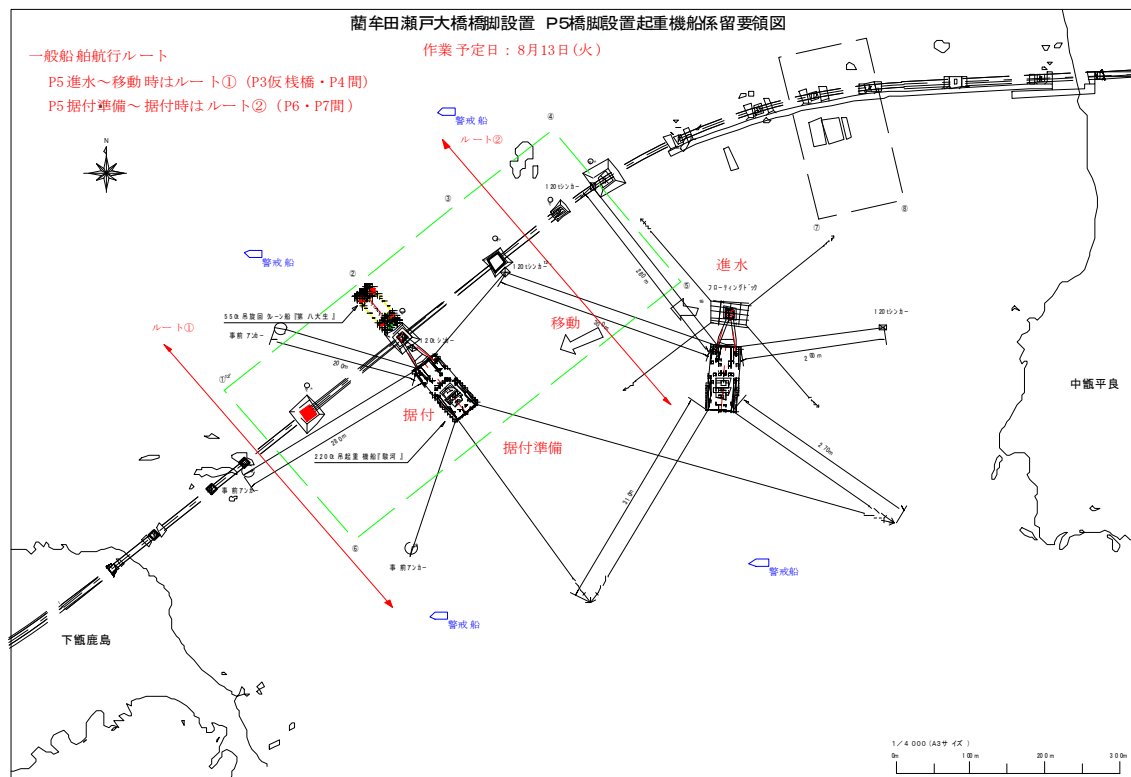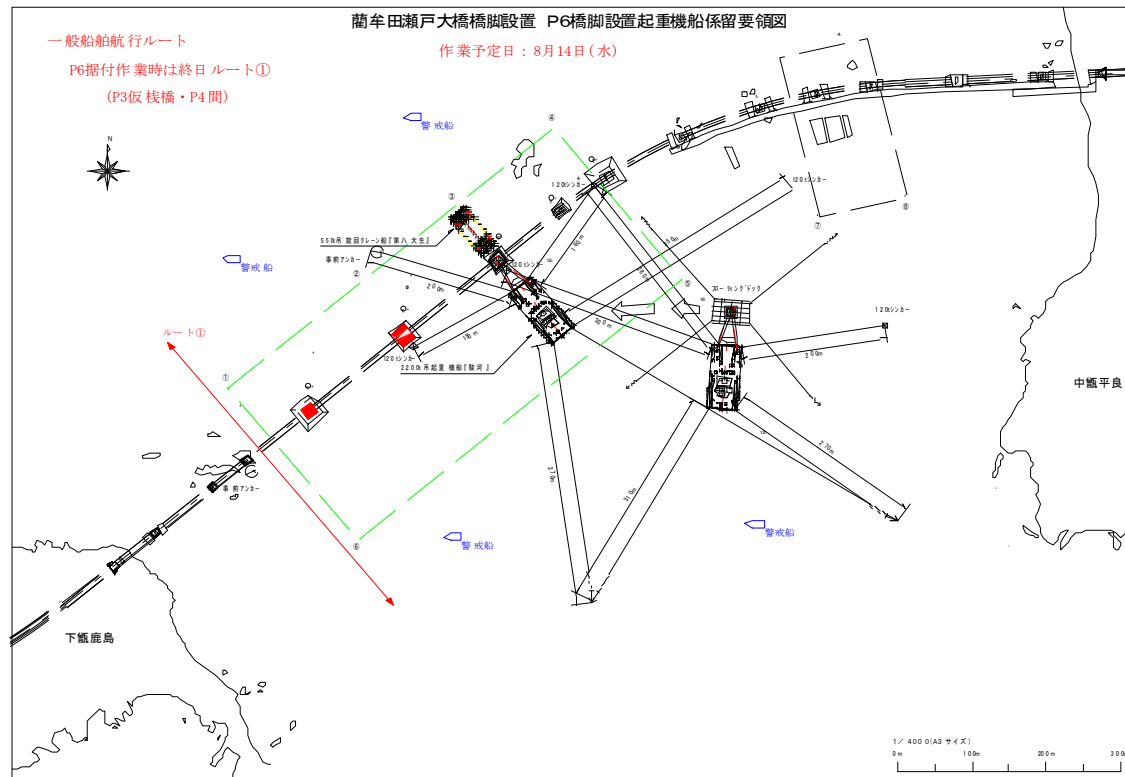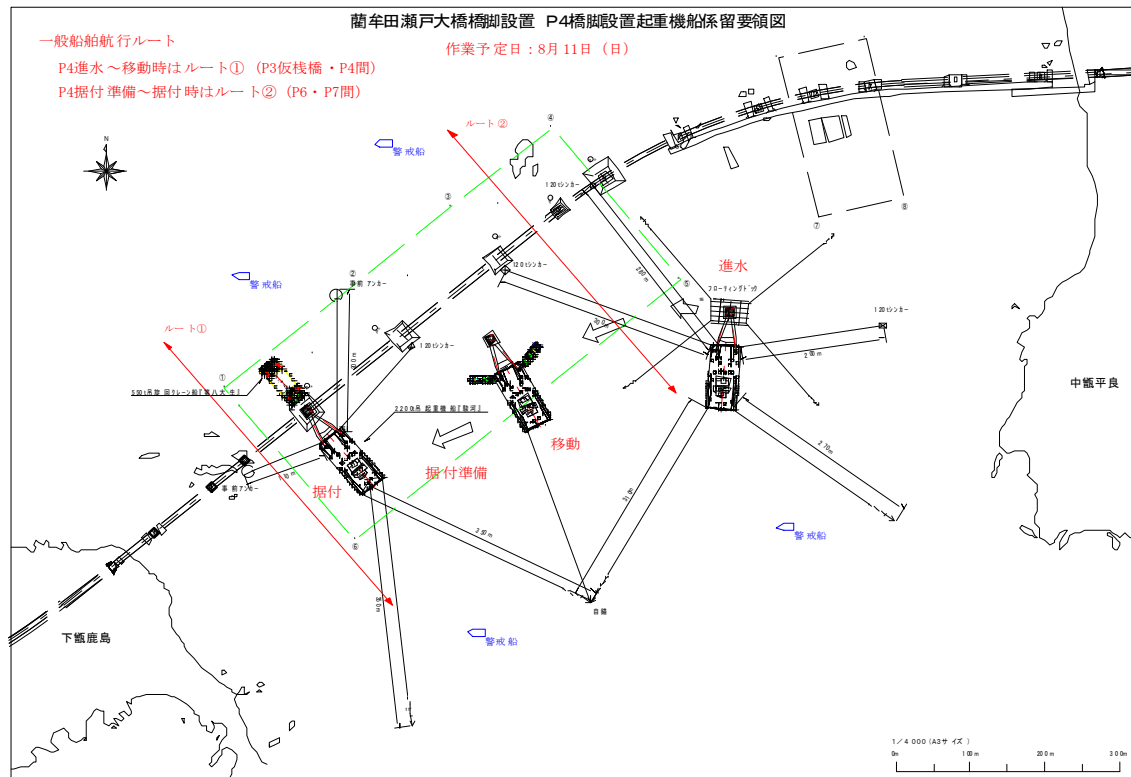

- 8/6(火) サルベージ船船団蘭牟田瀬戸架橋現場着
FD12000(P5)串木野回航→中甕沖停泊 丸福・阿久根JV
FD6500(P4)串木野回航→中甕沖停泊 南生・藤田JV
- 8/11(日) P4ケーソン式橋脚据付 H=18.3m 南生・藤田JV
- 8/13(火) P5ケーソン式橋脚据付 H=25.8m 丸福・阿久根JV
FD6500(P6)串木野回航→中甕沖停泊 竹山・新留JV
- 8/14(水) P6ケーソン式橋脚据付 H=19.5m 竹山・新留JV
- 8/15(木) FD6500(P7)阿久根回航→鹿島 山佐・丸久JV
サルベージ船吊金具交換
- 8/16(金) P7柱式橋脚据付 H=21.0m 山佐・丸久JV
現場片付け サルベージ船船団回航

上記工程は天候等により変更が生じることもあります。

☆作業に対する連絡先☆
発注者:北薩地域振興局 甕島支所 建設課
請負者:蘭牟田瀬戸架橋協議会
現場事務所
TEL : 09969-4-2810(丸福・阿久根JV)
夜間・緊急連絡先
携帯 : 090-2501-0528(野添)

夜間サルベージ船停泊場所

